






BEDRIJFSRUIMTE BR-E

bedrijfsruimte: E
 verdieping: begane grond
 netto vloeroppervlakte: 129 m²
 gemeenschappelijke entree: 8m²

inclusief 1x voordeur
 inclusief 1x meterkast exclusief aansluitingen
 inclusief 1x voorziening voor aanleggen ventilatie invoer door koper
 inclusief 1x voorziening voor aanleggen ventilatie afvoer door koper

renvooi

- mk** meterkast vv. loze mantelbuizen tbv aansluitingen nutsbedrijven
 - ⊕ST standleiding / aansluiting riool
 - ⊕[→] loze leiding tbv invoer water
 - ⊕ loze leiding tbv stadsverwarming
 - ⊙ bedrukker met loze leiding naar meterkast
- positie aansluitingen op tekening zijn indicatief

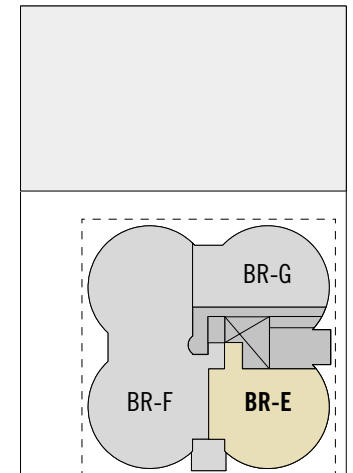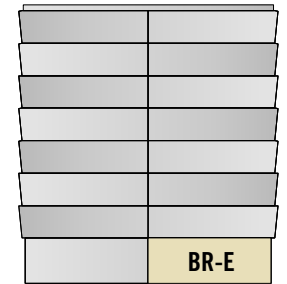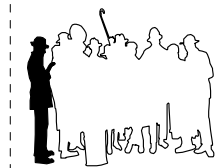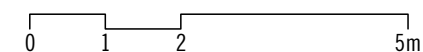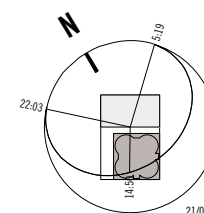

Tekening: **VK 150**

Projectnr: 00200~20

Project: Top-Up / BSN
 Verkoop

Klant: Lemniskade2 BV

Onderwerp: bedrijfsruimte BR-E
 verkooptekening

Schaal: 1 : 100

Formaat: A3

Datum: 27-10-2017

Gewijzigd: 21-11-2017

Gewijzigd:

Gewijzigd:

Gewijzigd:

Gewijzigd:

Getekend: KE

Bestandnaam: 00200_20_TopUp_VK_WIP.vwx

print: Monday, June 26, 2017

printtijd: 1:41:53 PM

FRANTZEN et al architecten


Johan van Hasseltkade 280

1032 LP Amsterdam NL

t - *31 [0] 20 3090355

e - office@frantzen.nl

i - www.frantzen.nl

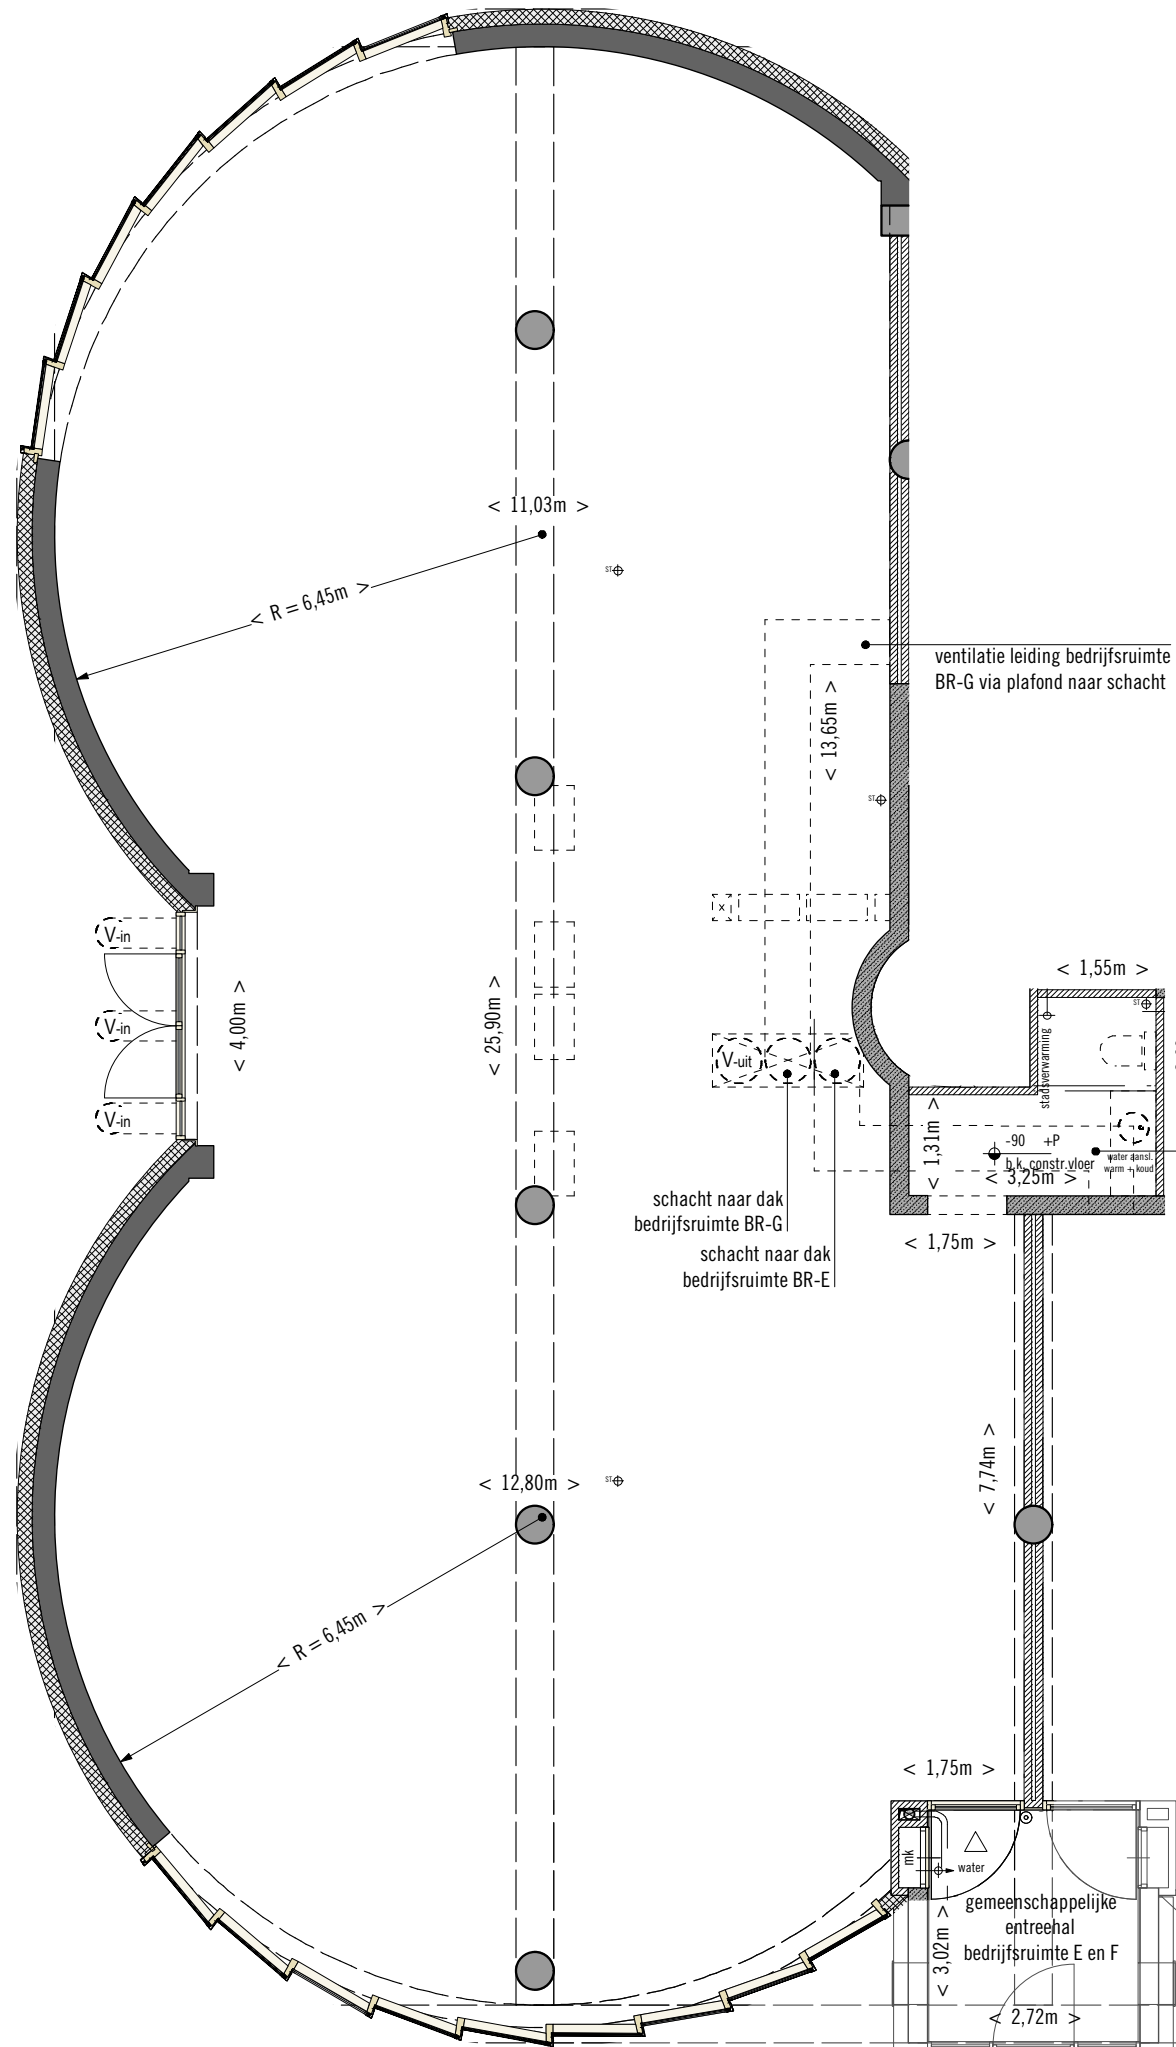





BEDRIJFSRUIMTE BR-F

bedrijfsruimte: F
 verdieping: begane grond
 netto vloeroppervlakte: 280 m²
 gemeenschappelijke entree: 8m²

inclusief 1x voordeur
 inclusief 1x meterkast exclusief aansluitingen
 inclusief 1x voorziening voor aanleggen ventilatie invoer door koper
 inclusief 1x voorziening voor aanleggen ventilatie afvoer door koper

renvooi

- mk meterkast vv. loze mantelbuizen tbv aansluitingen nutsbedrijven
 - standleiding / aansluiting riool
 - loze leiding tbv invoer water
 - loze leiding tbv stadsverwarming
 - bedrukker met loze leiding naar meterkast
- positie aansluitingen op tekening zijn indicatief

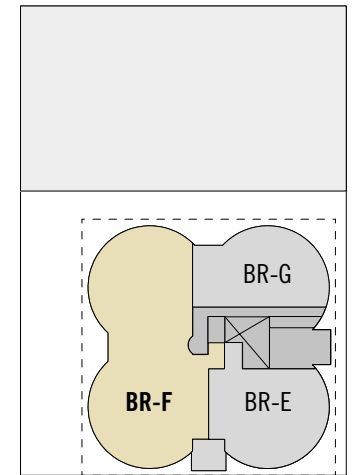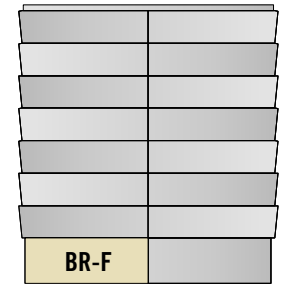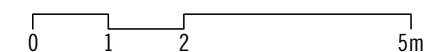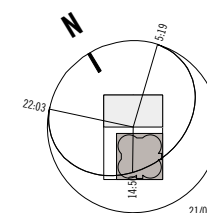

Tekening: **VK 151**

Projectnr: 00200~20

Project: Top-Up / BSN

Verkoop

Klant: Lemniskade2 BV

Onderwerp: bedrijfsruimte BR-F

verkooptekening

Schaal: 1 : 100

Formaat: A3

Datum: 27-10-2017

Gewijzigd: 21-11-2017

Gewijzigd:

Gewijzigd:

Gewijzigd:

Gewijzigd:

Getekend: KE

Filenaam: 00200_20_TopUp_VK_WIP.vwx

print: Monday, June 26, 2017

printtijd: 1:42:02 PM

FRANTZEN et al architecten


Johan van Hasseltkade 280

1032 LP Amsterdam NL

t - *31 [0] 20 3090355

e - office@frantzen.nl

i - www.frantzen.nl

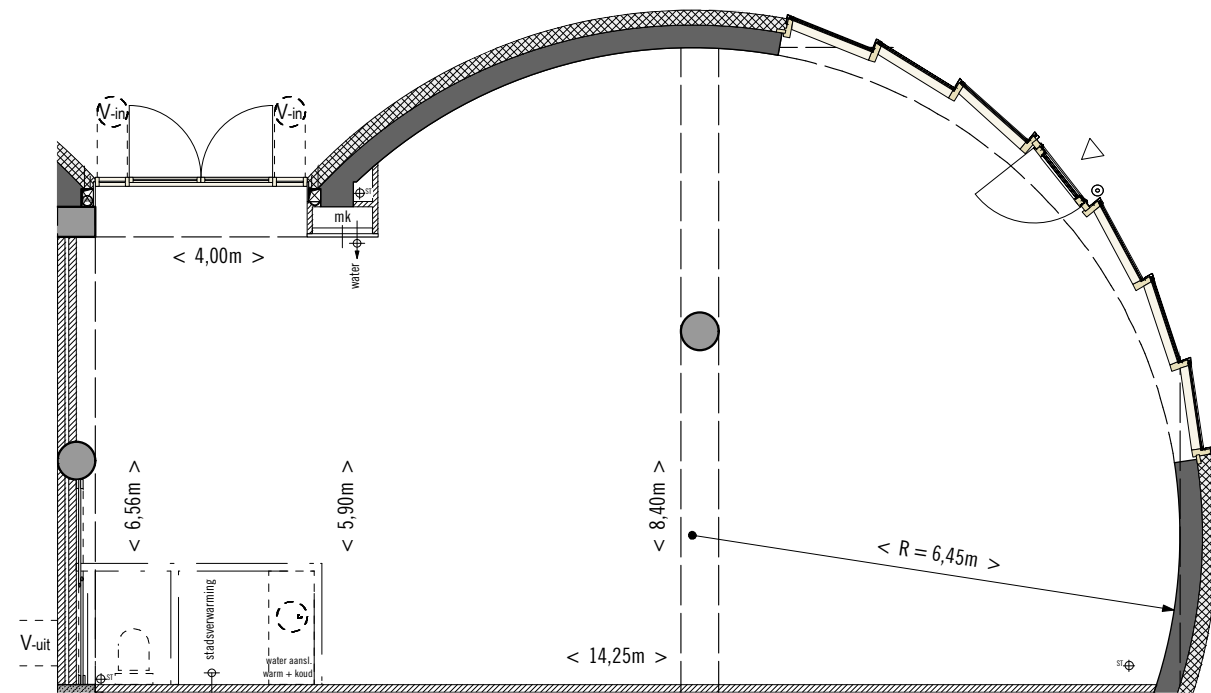





BEDRIJFSRUIMTE BR-G

bedrijfsruimte: G
 verdieping: begane grond
 netto vloeroppervlakte: 106 m²

inclusief 1x voordeur
 inclusief 1x meterkast exclusief aansluitingen
 inclusief 1x voorziening voor aanleggen ventilatie invoer door koper
 inclusief 1x voorziening voor aanleggen ventilatie afvoer door koper

renvooi

- mk** meterkast vv. loze mantelbuizen
tbv aansluitingen nutsbedrijven
 - ⊕ST standleiding / aansluiting riool
 - ⊕⁻ loze leiding tbv invoer water
 - ⊕ loze leiding tbv stadsverwarming
 - ⊙ bedrukker met loze leiding naar meterkast
- positie aansluitingen op tekening zijn indicatief

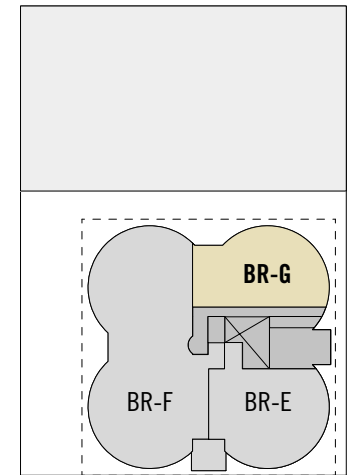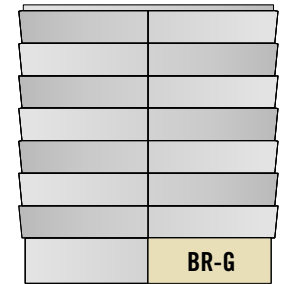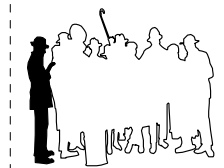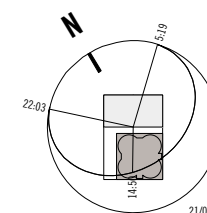

Tekening: **VK 152**

Projectnr: 00200~20

Project: Top-Up / BSN

Verkoop

Klant: Lemniskade2 BV

Onderwerp: bedrijfsruimte BR-F

verkooptekening

Schaal: 1 : 100

Formaat: A3

Datum: 27-10-2017

Gewijzigd: 21-11-2017

Gewijzigd:

Gewijzigd:

Gewijzigd:

Gewijzigd:

Getekend: KE

Filenaam: 00200_20_TopUp_VK_WIP.vwx

print: Monday, June 26, 2017

printtijd: 1:42:02 PM

FRANTZEN et al architecten


Johan van Hasseltkade 280

1032 LP Amsterdam NL

t - *31 [0] 20 3090355

e - office@frantzen.nl

i - www.frantzen.nl

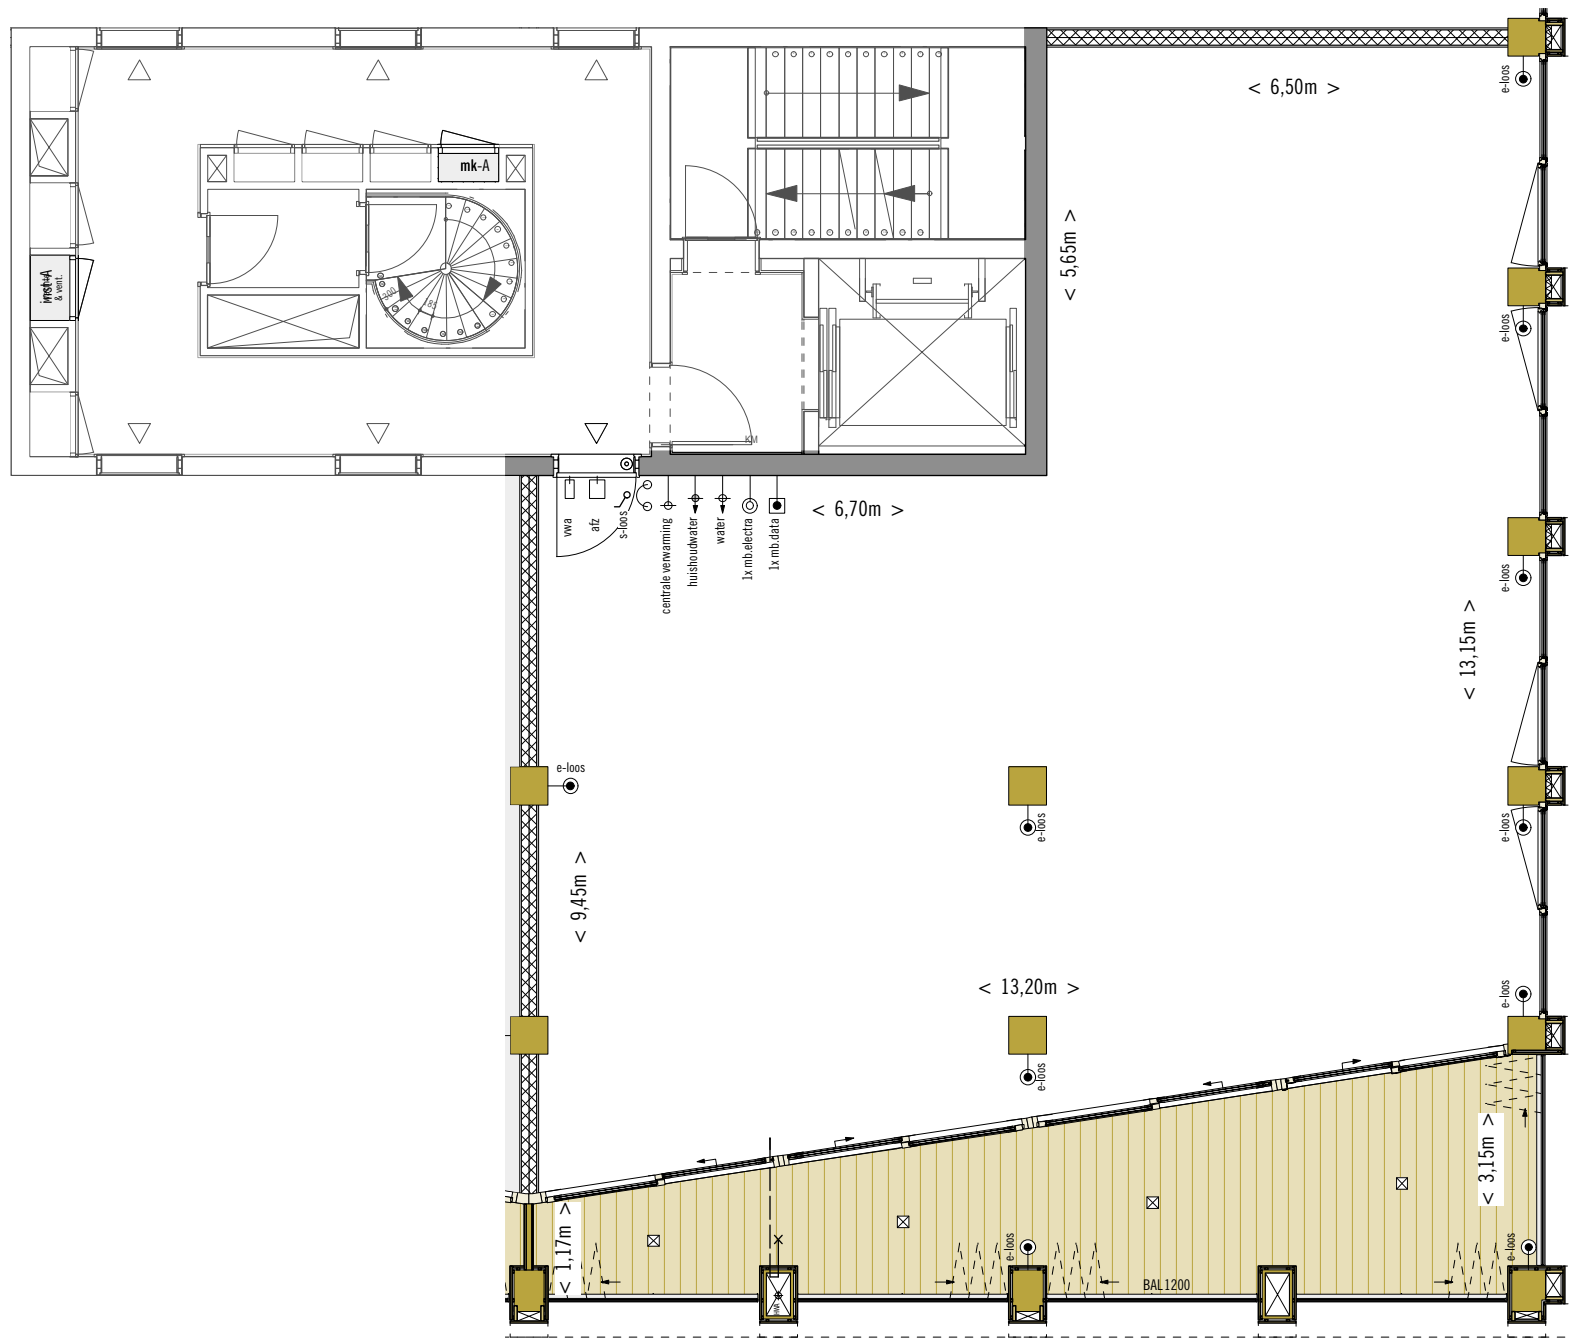

WONING A-1

woningtype: A
 verdieping: 1
 netto vloeroppervlakte woning: 149 m²
 netto vloeroppervlakte loggia-balkon: 29 m²
 inclusief ongenummerde stallingsplaatsen in fietsenberging, aantal: 6






inclusief 1x meterkast
 inclusief 1x installatiekast
 inclusief 1x voordeur
 inclusief 1x bemetering / toevoer water, huishoudwater, stadsverwarming, electra en CAI / internet
 inclusief 1x ventilatiebox met aansluitpunt afvoerkanalen boven de voordeur
 inclusief 4x verlichtingsaansluitpunt loggia met gekoppelde loze leiding naar vloer in woning

renvooi

- vwa vuilwaterafvoer / aansluiting riool*
- afz 2x aansluitpunt ventilatie afvoerkanal boven voordeur
- loze leiding tbv data / cai naar meterkast*
- loze leiding tbv aansluiting elektra naar meterkast *
- afgedopte leidingen invoer warm en koud water*
- afgedopte leiding invoer huishoudwater*
- afgedopte leidingen stadsverwarming tbv centrale verwarming*
- buitenkraan met afgedopte leiding naar vloer woning
- videofoon op 1050+vloerpeil naast voordeur
- voorbereiding aansluiting videofoon op 1050+vloerpeil naast voordeur
- e-loos loze elektra leiding voor aansluiting wcd via vloer
- loze aansluiting tbv lichtschakelaar
- loze aansluiting inbouw lichtpunt loggia
- belddrukker met loze leiding naar appartement
- mk meterkast
- inst installatiekast met ventilatiebox en stadsverwarmingsunit

* invoer aansluitingen onder voordeur

positie aansluitingen op tekening zijn indicatief

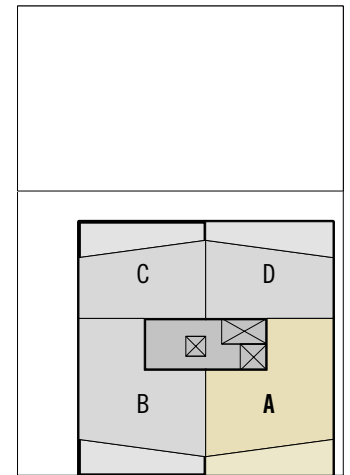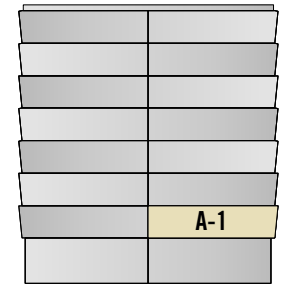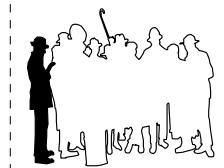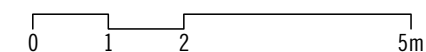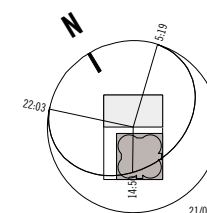

Tekening: **VK 153**

Projectnr: 00200~20

Project: Top-Up / BSN

Verkoop

Klant: Lemniskade2 BV

Onderwerp: woning A-1

verkooptekening

Schaal: 1 : 100

Formaat: A3

Datum: 27-10-2017

Gewijzigd: 21-11-2017

Gewijzigd:

Gewijzigd:

Gewijzigd:

Gewijzigd:

Getekend: KE

Filenaam: 00200_20_TopUp_VK_WIP.vwx

print: Monday, June 26, 2017

printtijd: 1:46:19 PM

FRANTZEN et al architecten


Johan van Hasseltkade 280

1032 LP Amsterdam NL

t - *31 [0] 20 3090355

e - office@frantzen.nl

i - www.frantzen.nl


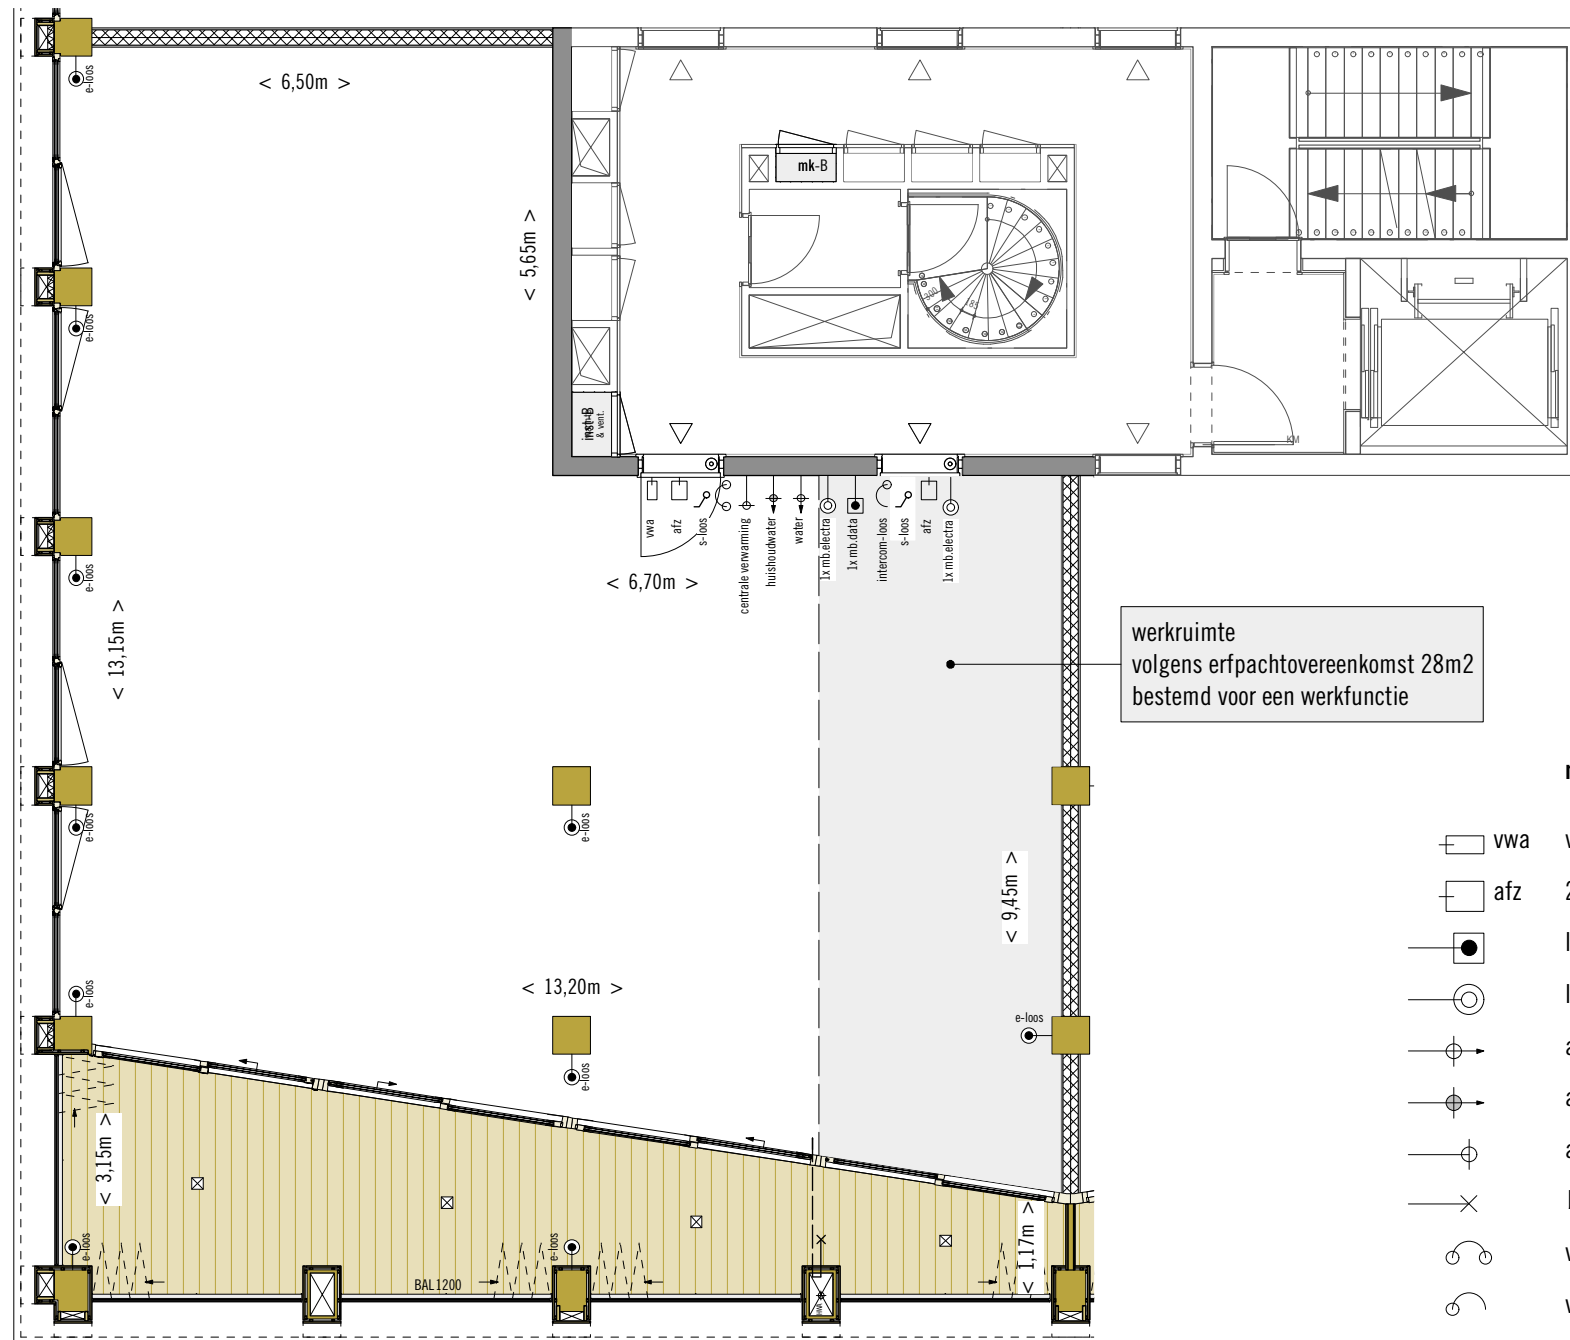


werkruimte
volgens erfpachtovereenkomst 28m2
bestemd voor een werkfunctie

renvooi

- vwa vuilwaterafvoer / aansluiting riool*
- afz 2x aansluitpunt ventilatie afvoerkanaal boven voordeur
- loze leiding tbv data / cai naar meterkast*
- loze leiding tbv aansluiting elektra naar meterkast *
- afgedopte leidingen invoer warm en koud water*
- afgedopte leiding invoer huishoudwater*
- afgedopte leidingen stadsverwarming tbv centrale verwarming*
- buitenkraan met afgedopte leiding naar vloer woning
- videfoon op 1050+vloerpeil naast voordeur
- voorbereiding aansluiting videfoon op 1050+vloerpeil naast voordeur
- e-loos loze elektra leiding voor aansluiting wcd via vloer
- loze aansluiting tbv lichtschakelaar
- loze aansluiting inbouw lichtpunt loggia
- beldrukker met loze leiding naar appartement
- mk meterkast
- inst installatiekast met ventilatiebox en stadsverwarmingsunit



* invoer aansluitingen onder voordeur
positie aansluitingen op tekening zijn indicatief

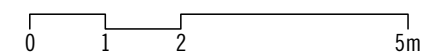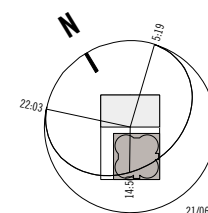

WONING B-1

woningtype: B
verdieping: 1
netto vloeroppervlakte woning: 149 m2
netto vloeroppervlakte loggia-balkon: 29 m2
inclusief ongenummerde stallingsplaatsen in fietsenberging, aantal: 6




inclusief 1x meterkast
inclusief 1x installatiekast
inclusief 2x voordeur
inclusief 1x bemetering / toevoer water, huishoudwater, stadsverwarming, electra en CAI / internet
inclusief 1x ventilatiebox met aansluitpunt afvoerkanalen boven de voordeuren
inclusief 4x verlichtingsaansluitpunt loggia met gekoppelde loze leiding naar vloer in woning

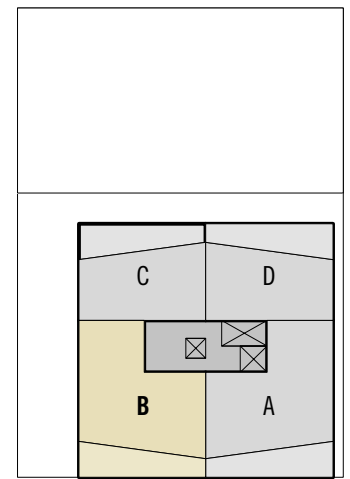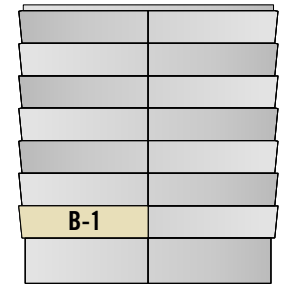

Tekening: **VK 154**

Projectnr: 00200~20
Project: Top-Up / BSN
Verkoop
Klant: Lemniskade2 BV
Onderwerp: woning B-1
verkooptekening
Schaal: 1 : 100
Formaat: A3
Datum: 27-10-2017
Gewijzigd: 21-11-2017
Gewijzigd:
Gewijzigd:
Gewijzigd:
Getekend: KE
Filenaam: 00200_20_TopUp_VK_WIP.vwx
print: dinsdag, 24 januari 2017
printtijd: 11:39:23 AM

FRANTZEN et al architecten
Johan van Hasseltkade 280
1032 LP Amsterdam NL
t - *31 [0] 20 3090355
e - office@frantzen.nl
i - www.frantzen.nl

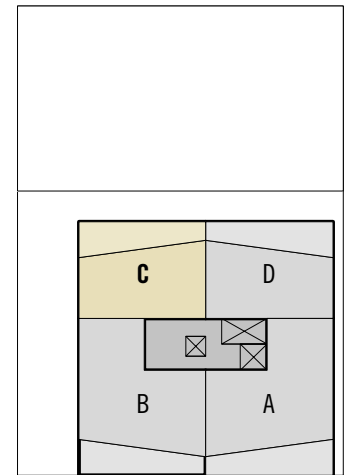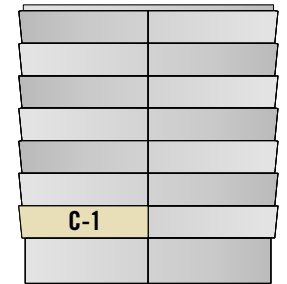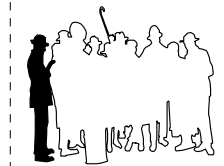

Tekening: **VK 155**

Projectnr: 00200~20

Project: Top-Up / BSN

Verkoop

Klant: Lemniskade2 BV

Onderwerp: woning C-1

verkooptekening

Schaal: 1:100

Formaat: A3

Datum: 27-10-2017

Gewijzigd: 21-11-2017

Gewijzigd:

Gewijzigd:

Gewijzigd:

Gewijzigd:

Getekend: KE

Filenaam: 00200_20_TopUp_VK_WIP.vwx

print: dinsdag, 24 januari 2017

printtijd: 11:39:23 AM

FRANTZEN et al architecten


Johan van Hasseltkade 280

1032 LP Amsterdam NL

t - *31 [0] 20 3090355

e - office@frantzen.nl

i - www.frantzen.nl

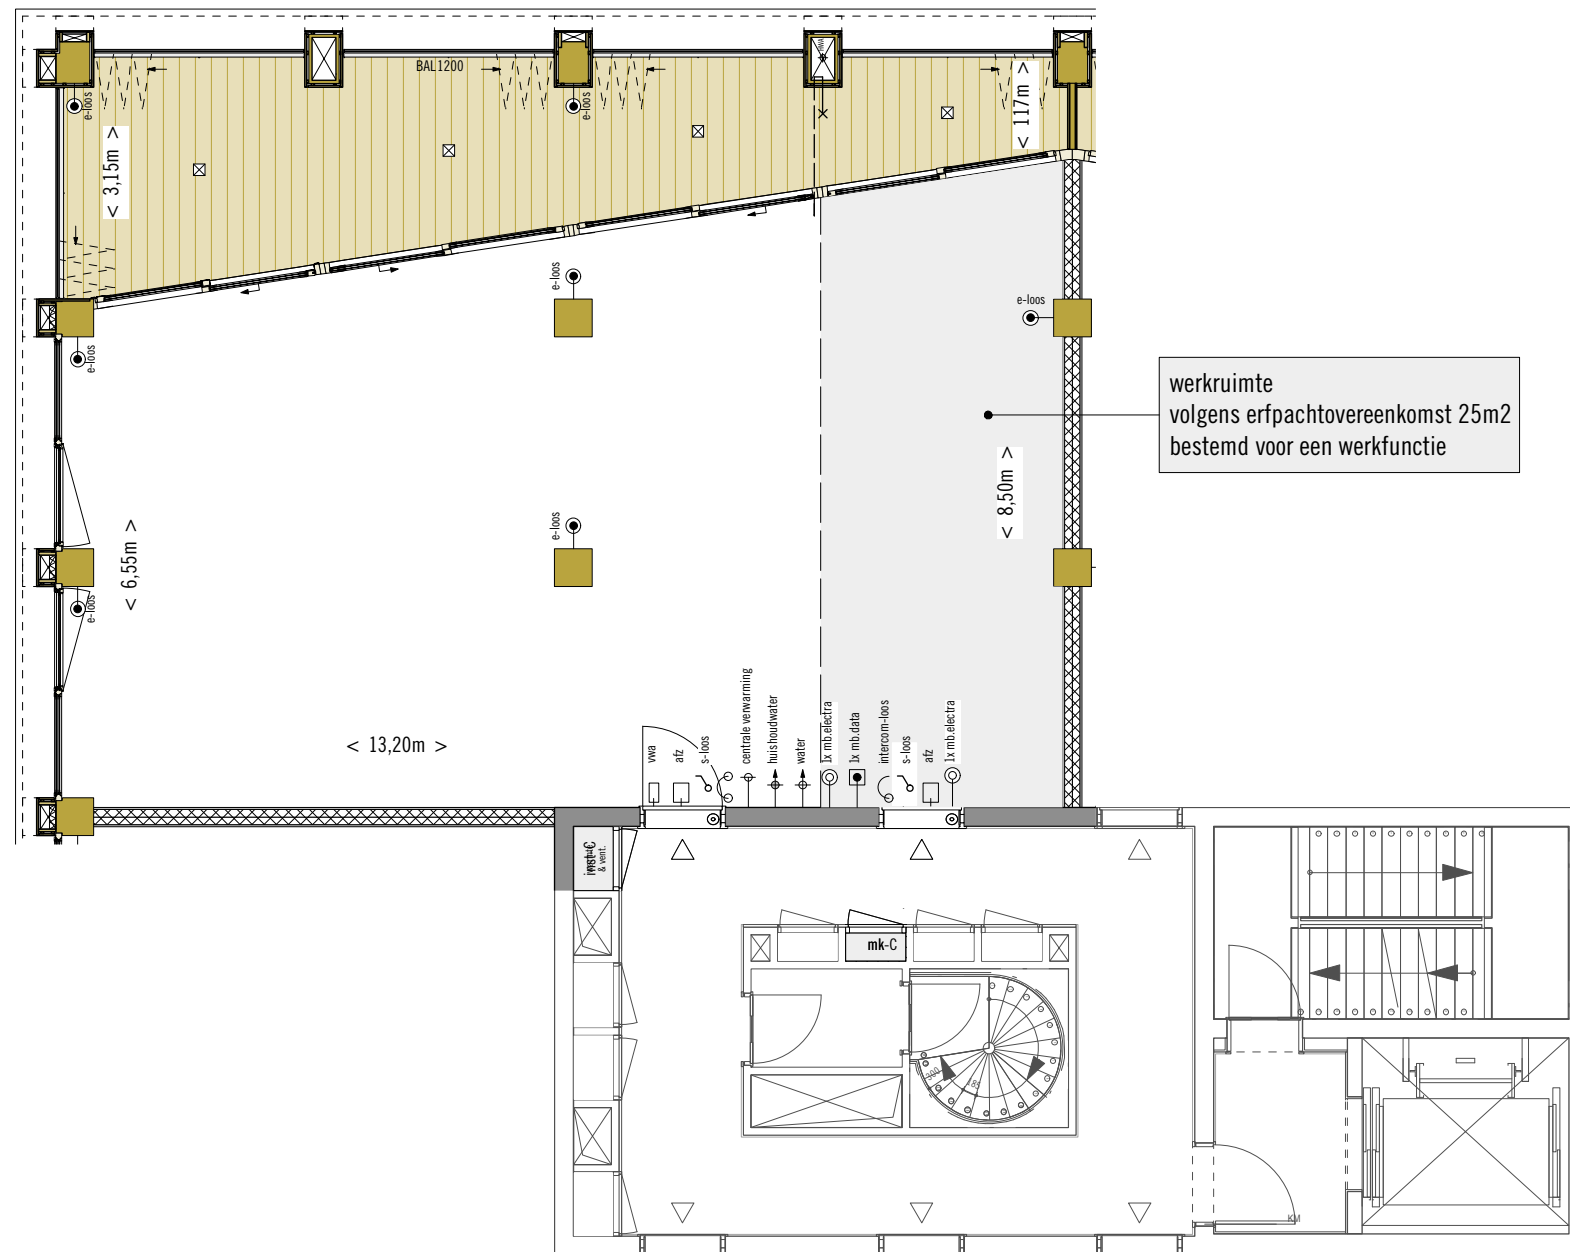

werkruimte
volgens erfpachtovereenkomst 25m2
bestemd voor een werkfunctie

renvooi

- vwa vuilwaterafvoer / aansluiting riool*
- afz 2x aansluitpunt ventilatie afvoerkanal boven voordeur
- loze leiding tbv data / cai naar meterkast*
- loze leiding tbv aansluiting elektra naar meterkast *
- afgedopte leidingen invoer warm en koud water*
- afgedopte leiding invoer huishoudwater*
- afgedopte leidingen stadsverwarming tbv centrale verwarming*
- buitenkraan met afgedopte leiding naar vloer woning
- videofoon op 1050+vloerpeil naast voordeur
- voorbereiding aansluiting videofoon op 1050+vloerpeil naast voordeur
- e-loos loze elektra leiding voor aansluiting wcd via vloer
- loze aansluiting tbv lichtschakelaar
- loze aansluiting inbouw lichtpunt loggia
- bedrukker met loze leiding naar appartement
- mk meterkast
- inst installatiekast met ventilatiebox en stadsverwarmingsunit

* invoer aansluitingen onder voordeur

positie aansluitingen op tekening zijn indicatief

WONING C-1

woningtype: C

verdieping: 1

netto vloeroppervlakte woning: 99 m2

netto vloeroppervlakte loggia-balkon: 29 m2

inclusief ongenummerde stallingsplaatsen in fietsenberging, aantal: 4

inclusief 1x meterkast



inclusief 1x installatiekast




inclusief 2x voordeur

inclusief 1x bemetering / toevoer water, huishoudwater, stadsverwarming, elektra en CAI / internet

inclusief 1x ventilatiebox met aansluitpunt afvoerkanalen boven de voordeuren

inclusief 4x verlichtingsaansluitpunt loggia met gekoppelde loze leiding naar vloer in woning

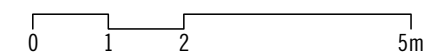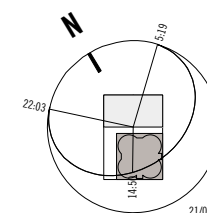

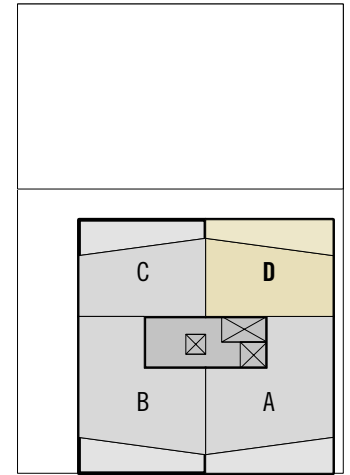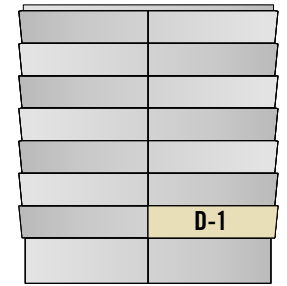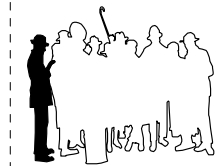

Tekening: **VK 156**

Projectnr: 00200~20

Project: Top-Up / BSN

Verkoop

Klant: Lemniskade2 BV

Onderwerp: woning D-1

verkooptekening

Schaal: 1:100

Formaat: A3

Datum: 27-10-2017

Gewijzigd: 21-11-2017

Gewijzigd:

Gewijzigd:

Gewijzigd:

Gewijzigd:

Getekend: KE

Filenaam: 00200_20_TopUp_VK_WIP.vwx

print: dinsdag, 24 januari 2017

printtijd: 11:39:23 AM

FRANTZEN et al architecten


Johan van Hasseltkade 280

1032 LP Amsterdam NL

t - *31 [0] 20 3090355

e - office@frantzen.nl

i - www.frantzen.nl

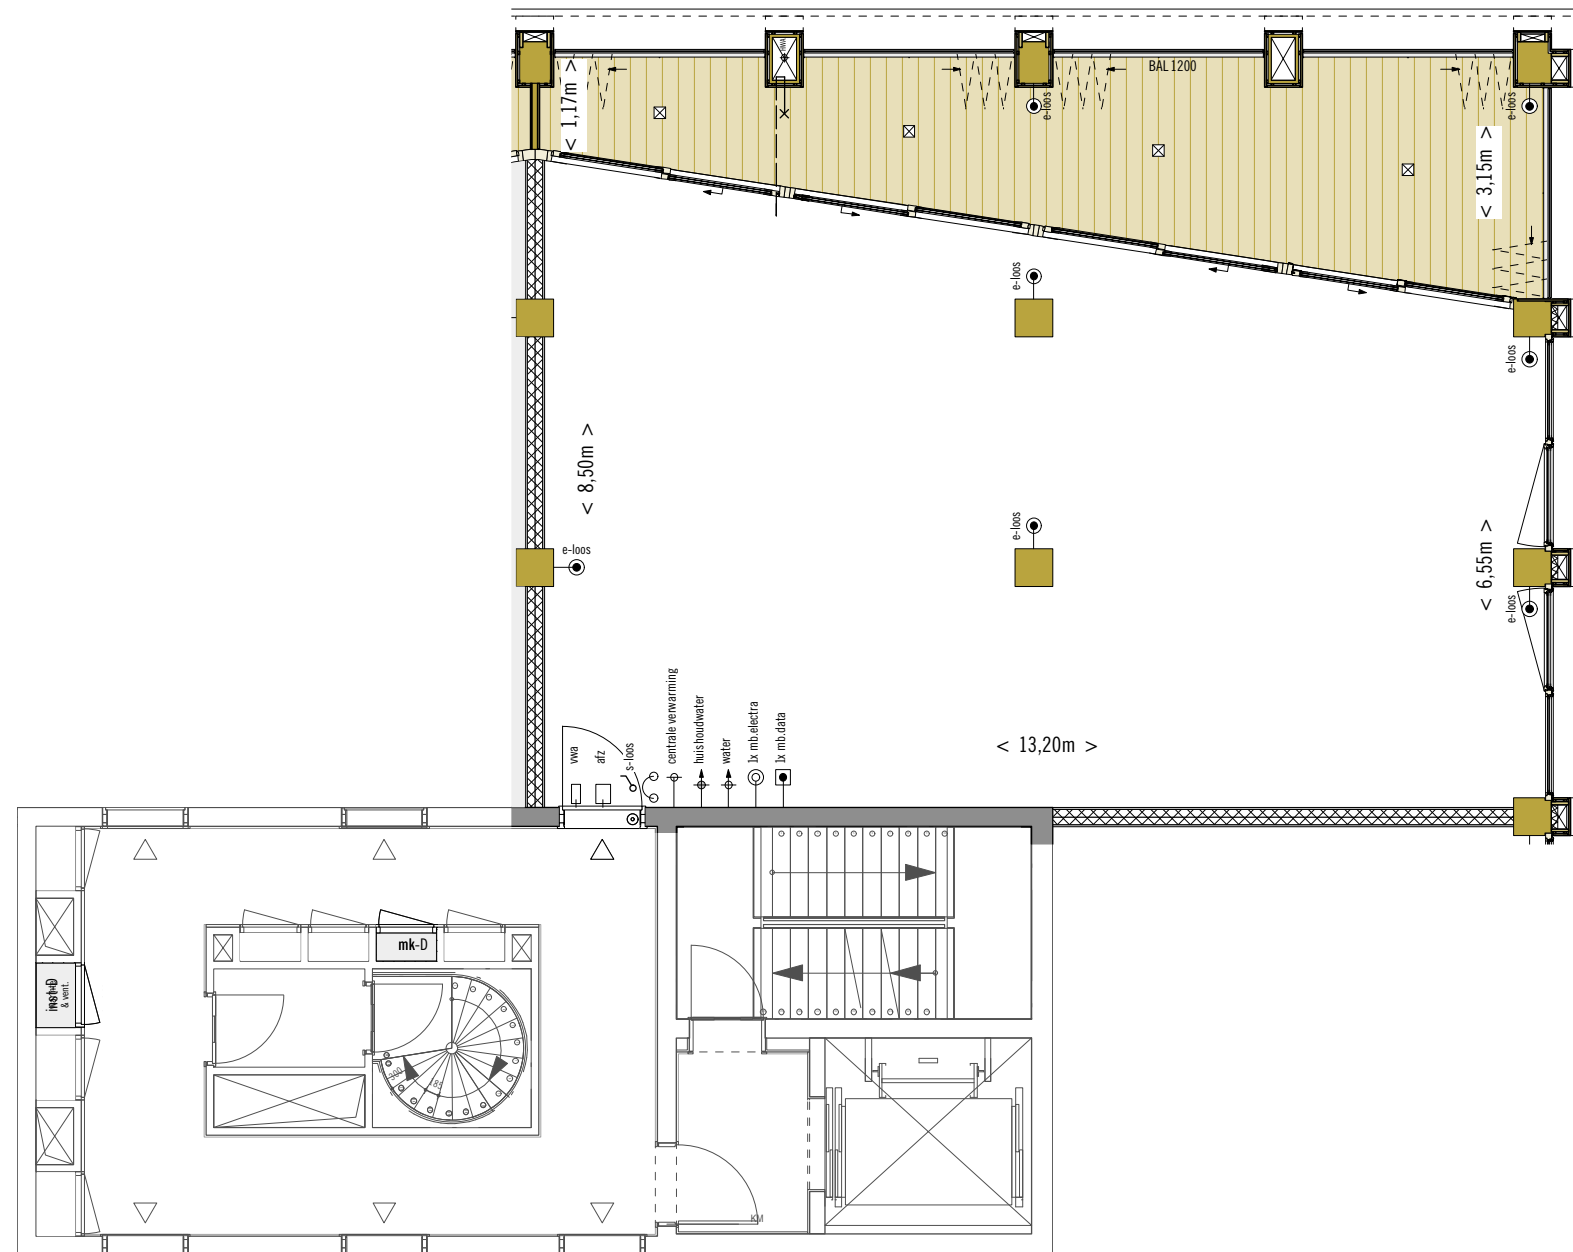

WONING D-1

woningtype: D

verdieping: 1

netto vloeroppervlakte woning: 99 m²

netto vloeroppervlakte loggia-balkon: 29 m²

inclusief ongenummerde stallingsplaatsen in fietsenberging, aantal: 4

inclusief 1x meterkast

inclusief 1x installatiekast

inclusief 1x voordeur

inclusief 1x bemetering / toevoer water, huishoudwater, stadsverwarming, electra en CAI / internet

inclusief 1x ventilatiebox met aansluitpunt afvoerkanalen boven de voordeur

inclusief 4x verlichtingsaansluitpunt loggia met gekoppelde loze leiding naar vloer in woning

renvooi

- vwa vuilwaterafvoer / aansluiting riool*
- afz 2x aansluitpunt ventilatie afvoerkanaal boven voordeur
- loze leiding tbv data / cai naar meterkast*
- loze leiding tbv aansluiting elektra naar meterkast *
- afgedopte leidingen invoer warm en koud water*
- afgedopte leiding invoer huishoudwater*
- afgedopte leidingen stadsverwarming tbv centrale verwarming*
- buitenkraan met afgedopte leiding naar vloer woning
- videofoon op 1050+vloerpeil naast voordeur
- voorbereiding aansluiting videofoon op 1050+vloerpeil naast voordeur
- e-loos loze elektra leiding voor aansluiting wcd via vloer
- loze aansluiting tbv lichtschakelaar
- loze aansluiting inbouw lichtpunt loggia
- mk meterkast
- inst installatiekast met ventilatiebox en stadsverwarmingsunit

* invoer aansluitingen onder voordeur

positie aansluitingen op tekening zijn indicatief

